

20.07.18

1:100


EDIFICIO MAGNOLIA

PLANTA 7 PISO


FANESI&NAVARRO


F × N

FANESI & NAVARRO ARQUITECTAS

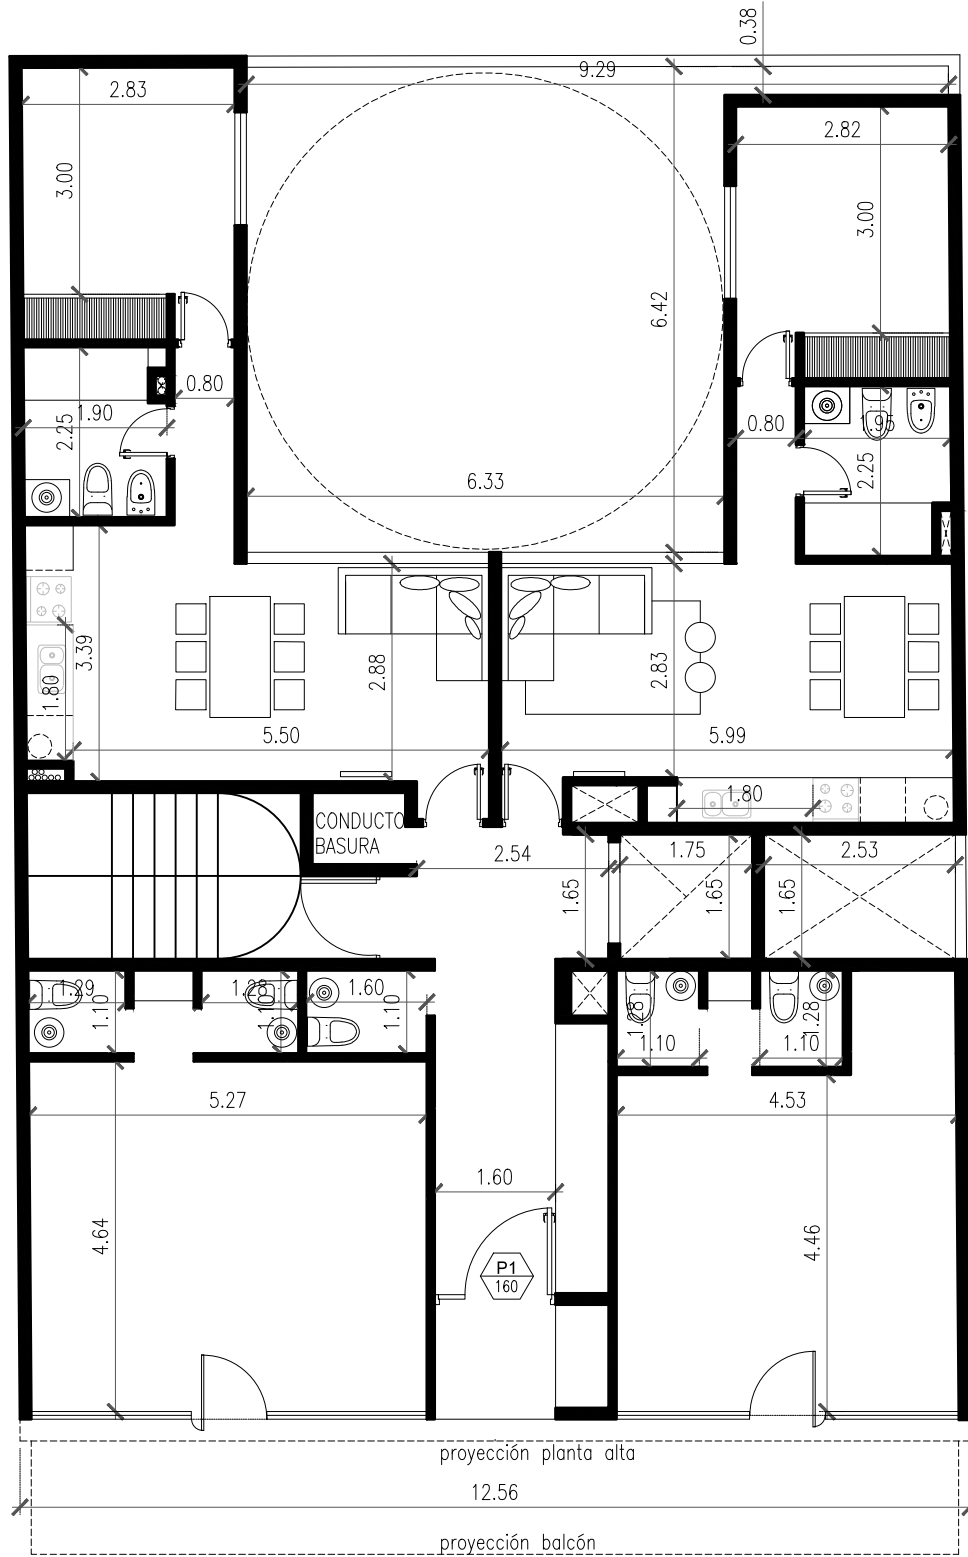

20.07.18	1:100	EDIFICIO MAGNOLIA	F × N
PLANTA BAJA		FANESI&NAVARRO	
FANESI & NAVARRO ARQUITECTAS			

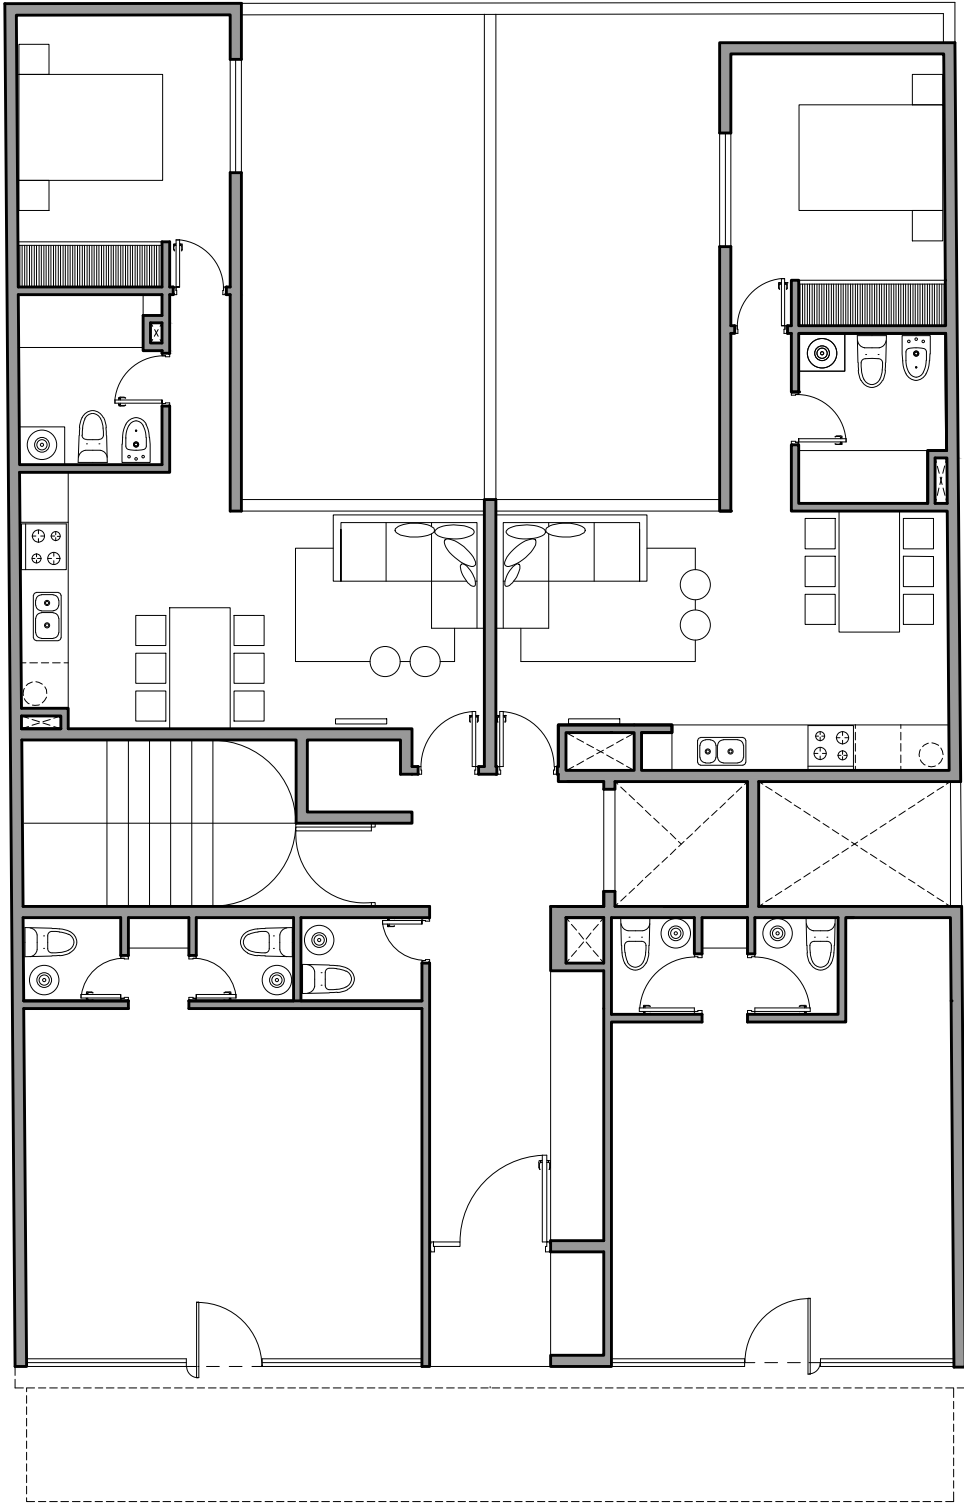

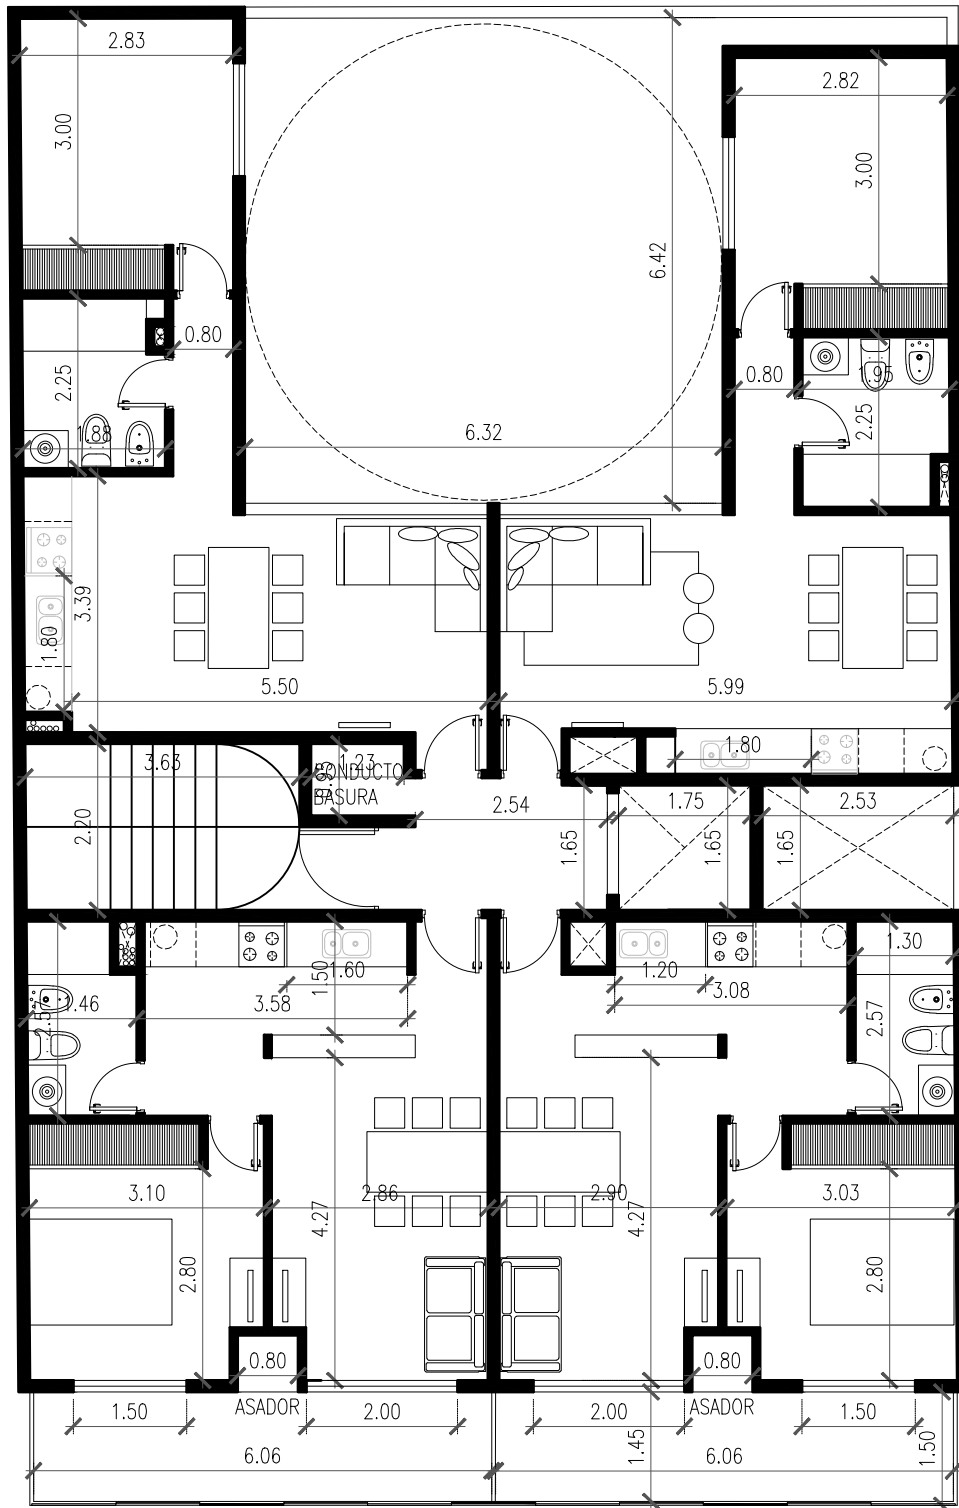

20.07.18

1:100


EDIFICIO MAGNOLIA


PLANTA TIPO


FANESI&NAVARRO

F × N

FANESI & NAVARRO ARQUITECTAS

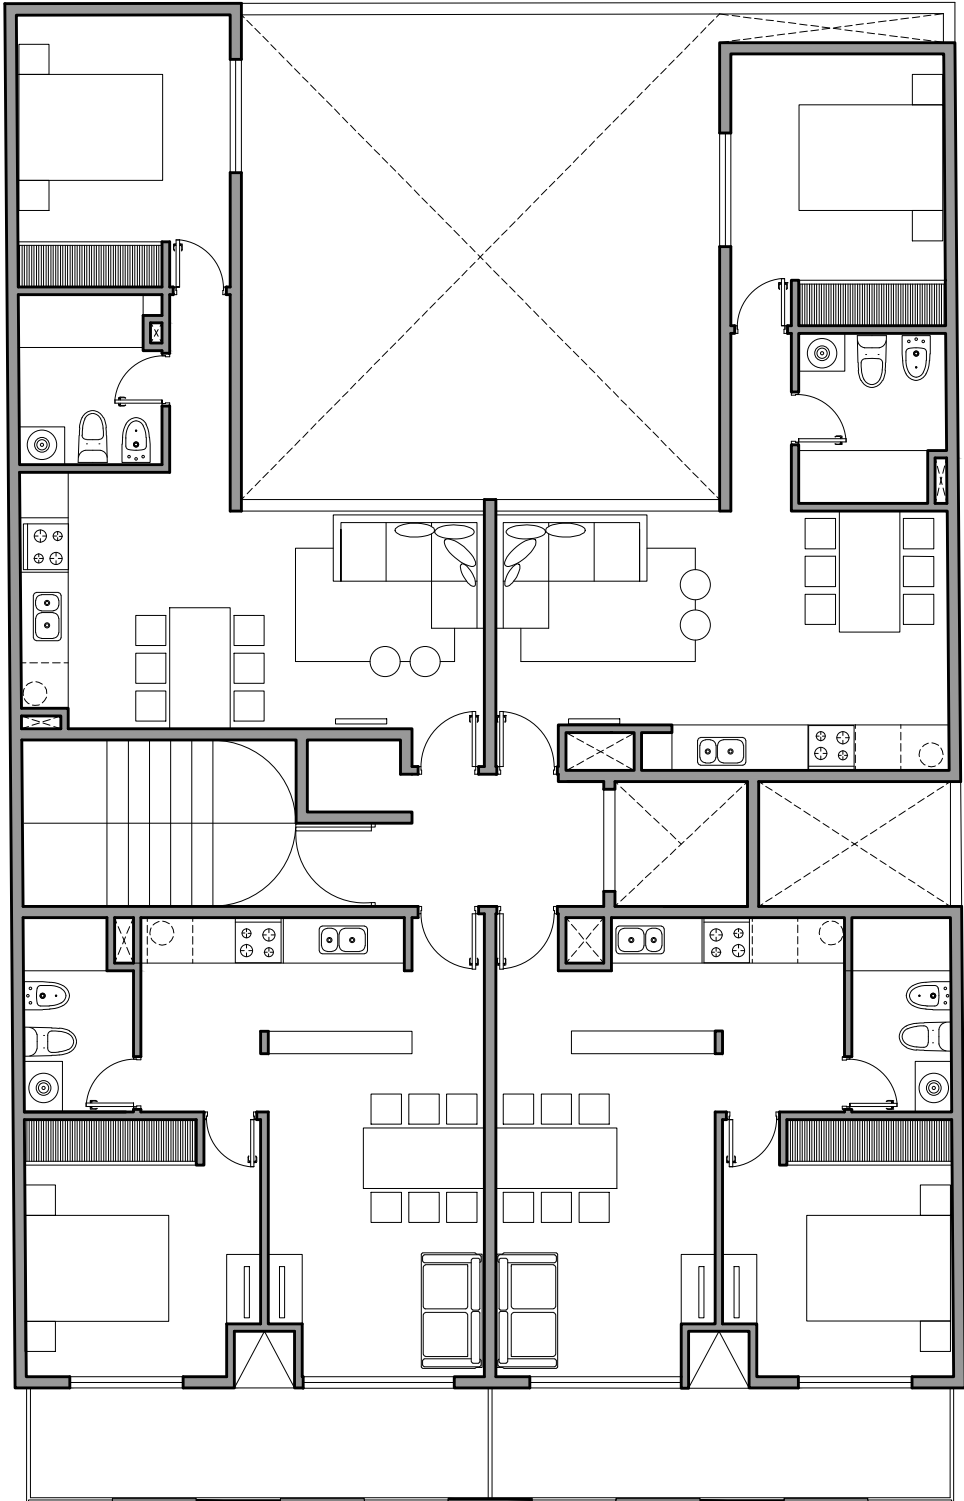

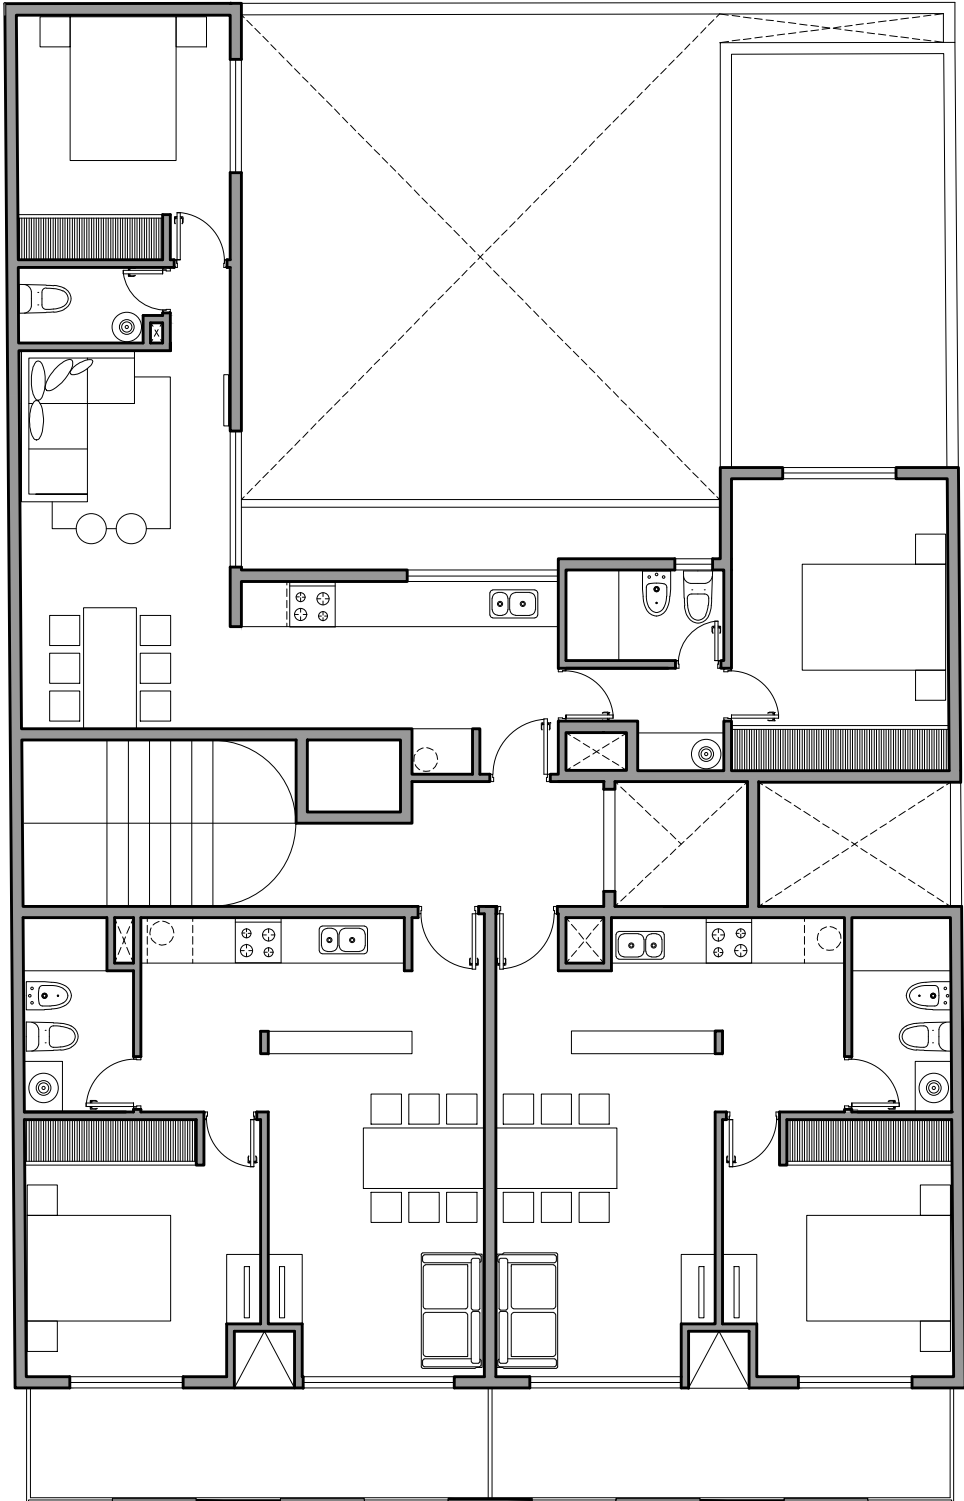

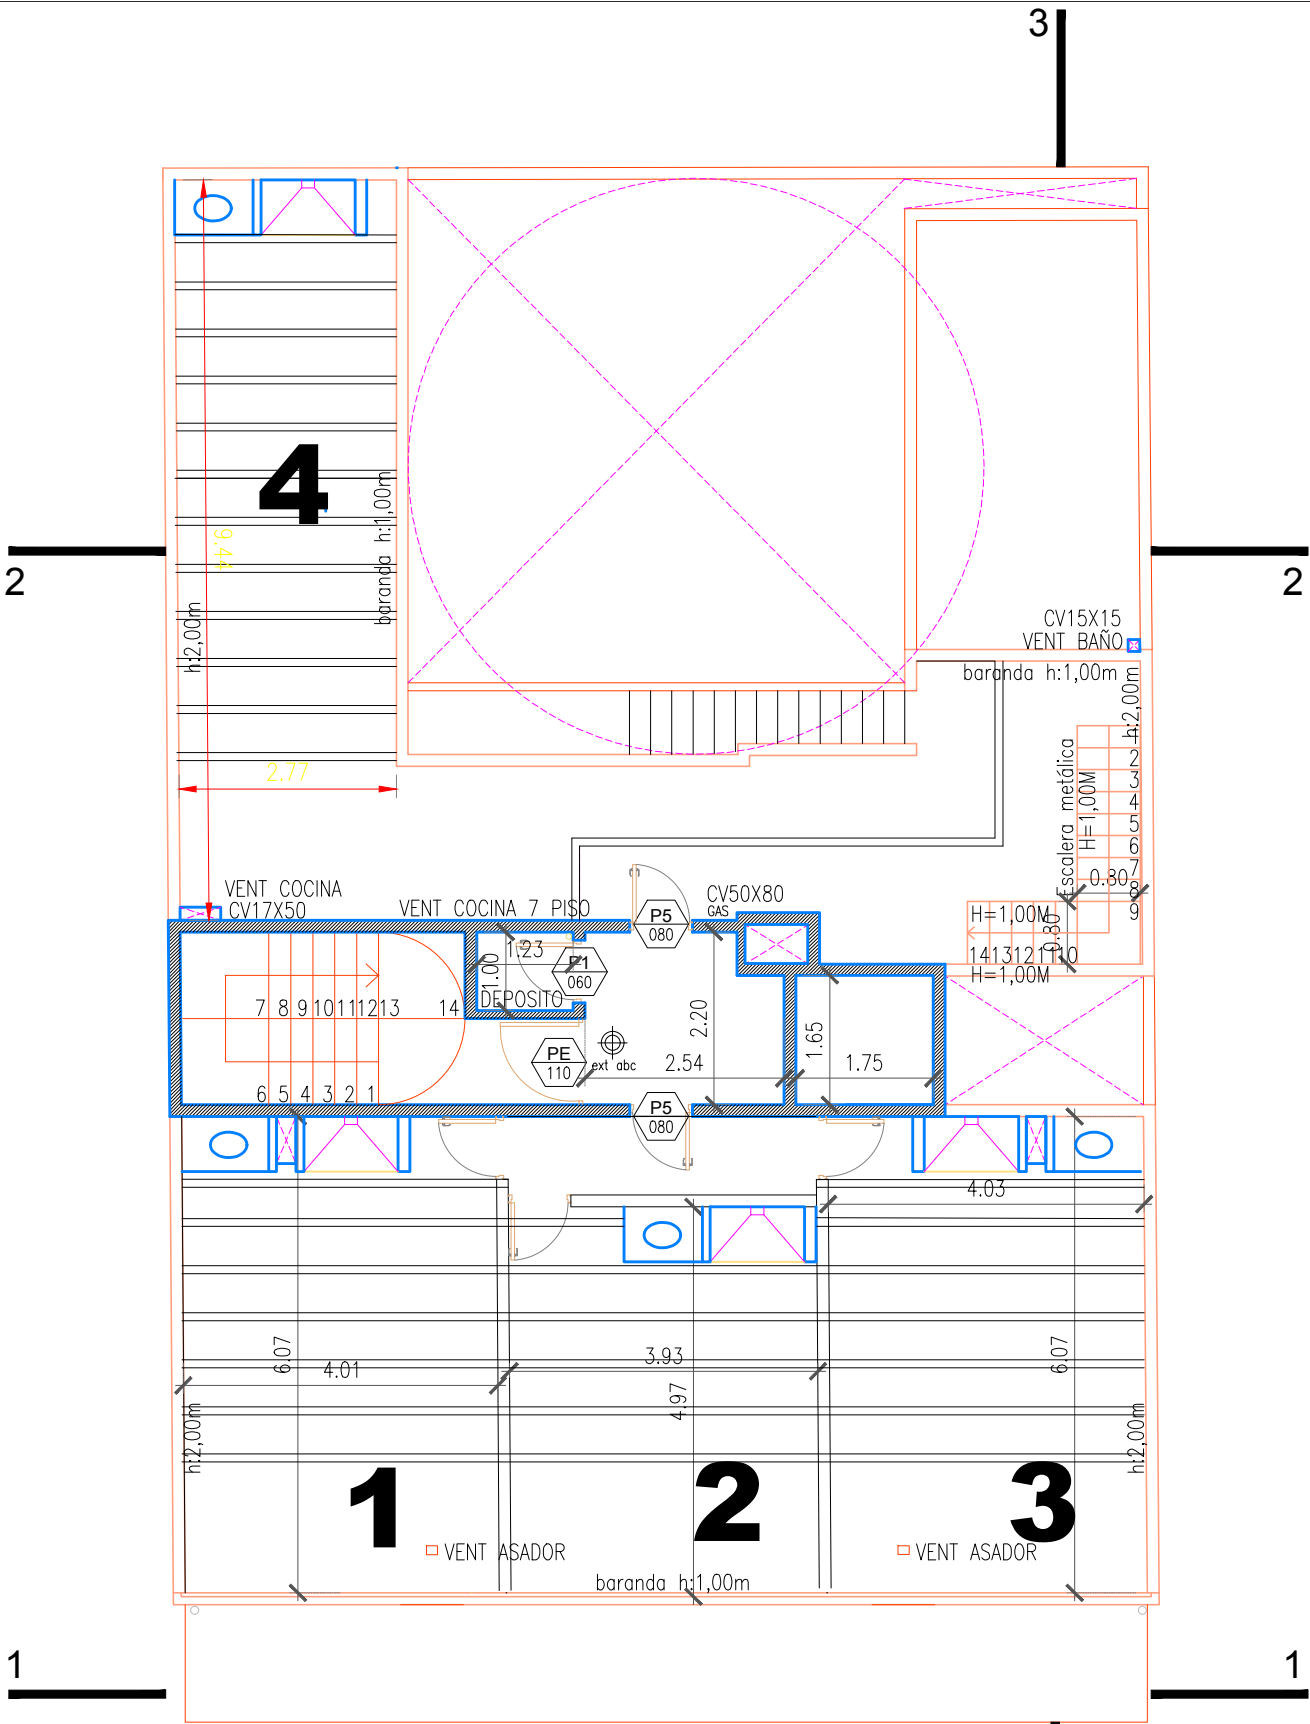

PLANTA TECHOS:TERRAZAS MANGOLIA